

Свидетельство о допуске № 0131.04-2010-4501160161-П-144 НП СРО «Региональная Проектная Ассоциация» №СРО-П-144-03032010

Заказчик: Администрация города Шумихи

# Формирование комфортной городской среды Курганская область, Шумихинский район, г. Шумиха, ул. Олохова, 85

ДИЗАЙН-ПРОЕКТ

29-05-2017



Свидетельство о допуске № 0131.04-2010-4501160161-П-144 НП СРО «Региональная Проектная Ассоциация» №СРО-П-144-03032010

Заказчик: Администрация города Шумихи


# Формирование комфортной городской среды Курганская область, Шумихинский район, г. Шумиха, ул. Олохова, 85

#### ДИЗАЙН-ПРОЕКТ

#### 29-05-2017

Генеральный директор Д.А. Любимов

Главный инженер проекта С.А. Шибаев

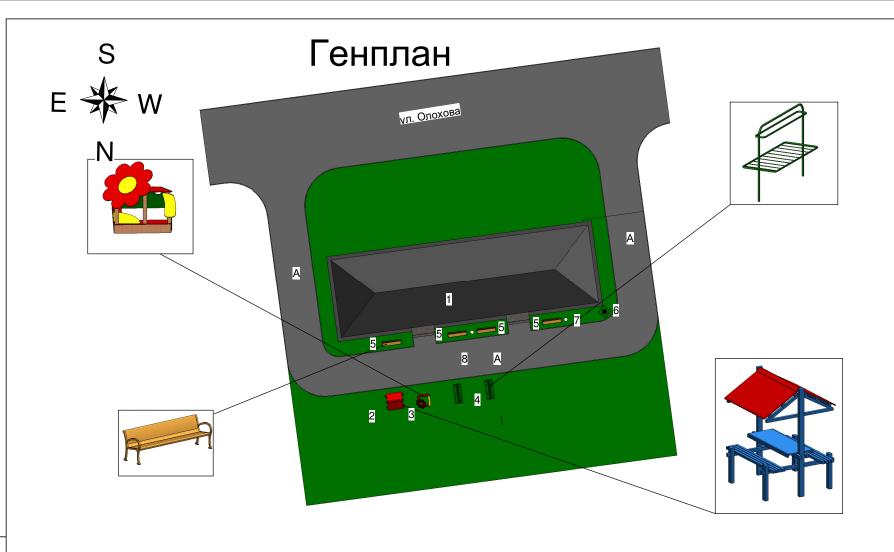

#### Ситуационный план

г. Шумиха, ул. Олохова, 85 Бельевая площадка

- Вазоны (стационарные цветники)
  - Урны
    - Лавочки
    - Ремонт асфальтового покрытия
- Беседка
  - Песочница

# 3 KUK 85 3 3 4 171.5

## Экспликация зданий и сооружений

№ на плане	Наименование	Кол-во	Прим.	
1	Жилой дом	1	существ.	
2	Беседка	1	проектир.	
3	Песочница	1	проектир.	
4	Бельевая площадка	1	проектир.	
5	Скамейки	4	проектир.	
6	Вазон	1	проектир.	
7	Урны	2	проектир.	
8	Проезд (асфальтобетон)		проектир.	

### Условные обозначения:

- Газоны с травяным покрытием

А - Дворовой проезд (асфальтобетон)

						29-05-2017 ПЗУ Курганская область, Шумихинский район, г. Шумиха, ул. Олохова, 85					
14	1/	П	No	П	П						
Изм.	Кол. уч.	Лист	№ док.	Подп.	Дата		Стадия	Лист	Листов		
ГИП		Шибаев				Комфортная среда	Стадия	JIVICI	ЛИСТОВ		
							П	1			
Разработал Н.контр.		Гневашев Михайлова				Генплан	PRO TEX				

При возникновении вопросов обращайтесь:

г Курган, ул Бажова, 97

тел.8 3522 630468

e-mail Protex.kurgan@gmail.com

